


ПЛАН ПЕРШОГО ПОВЕРХУ

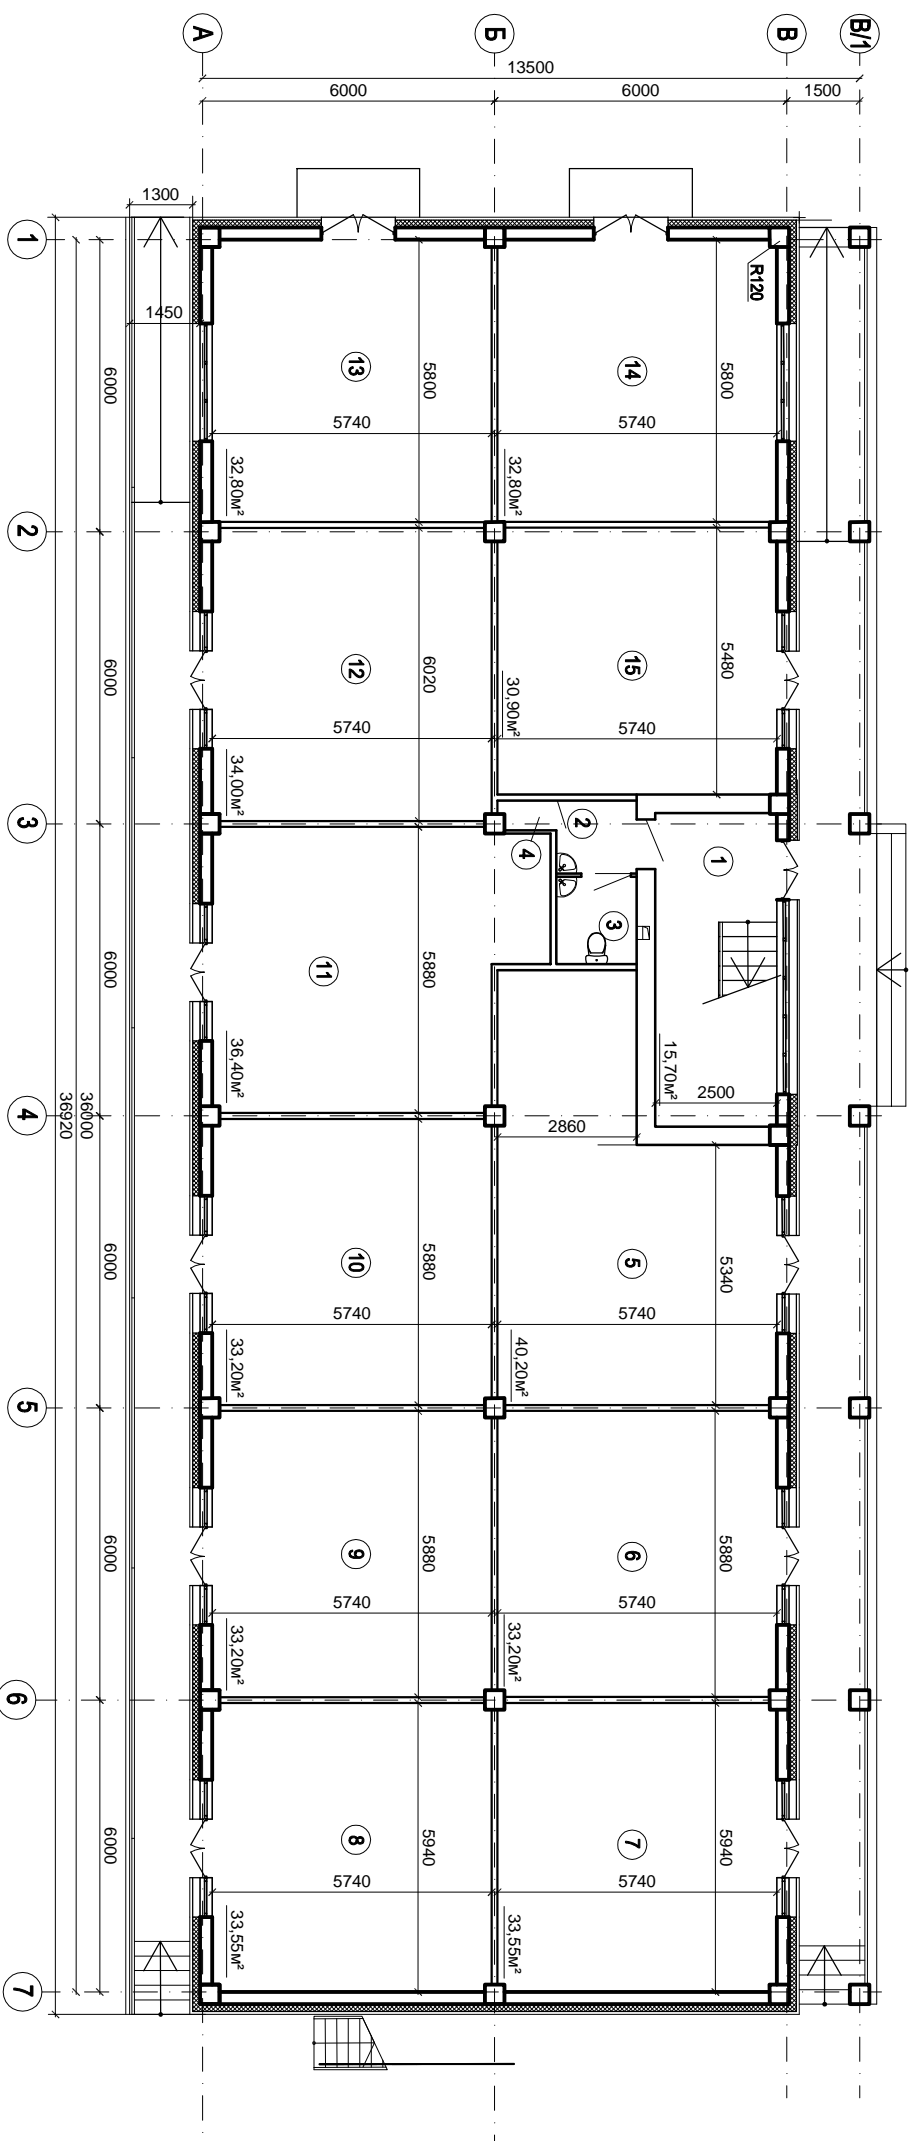

ЕКСПЛІКАЦІЯ ПРИМІЩЕНЬ ПЕРШОГО ПОВЕРХУ

№ прим.	Назва	Площа м <sup>2</sup>	Тип підлоги по проекту
1	Сходовая клітка (вхід на 2 поверх)	15.70	1
2	Тамбур санвузла	2.35	1
3	Санвузол	2.80	1
4	Комора інвентаря для прибирання	0.60	1
5	Торговельний павільйон	40.20	1
6	Торговельний павільйон	33.20	1
7	Торговельний павільйон	33.55	1
8	Торговельний павільйон	33.55	1
9	Торговельний павільйон	33.20	1
10	Торговельний павільйон	33.20	1
11	Торговельний павільйон	36.40	1
12	Торговельний павільйон	34.00	1
13	Торговельний павільйон	32.80	1
14	Торговельний павільйон	32.80	1
15	Торговельний павільйон	30.90	1
<b>Загальна площа приміщень по поверху:</b>		<b>395.25</b>	

Погоджено:

інв.№ ориг. Підпис, дата. Зам.інв.№

Зм.	Копія	Арх.	№ док.	Підпис	Дата
ГАП	Шульга				
Проектував	Шульга				
Н.контроль	Янішин				

04-16. AP

Реконструкція автостанції з добудовою та надбудовою нежитлових приміщень суцільної інфраструк по вул. В.Стуса, 7 в м. Городок Львівської обл. Будівля №2.

Будівля №2.

План на відм. ±0,000.

ПРЕМІУМ ПРОЕКТ

Формат А-4х3