


інв.№ ориг.	Підпис, дата.	Зам.інв.№	Погоджено:

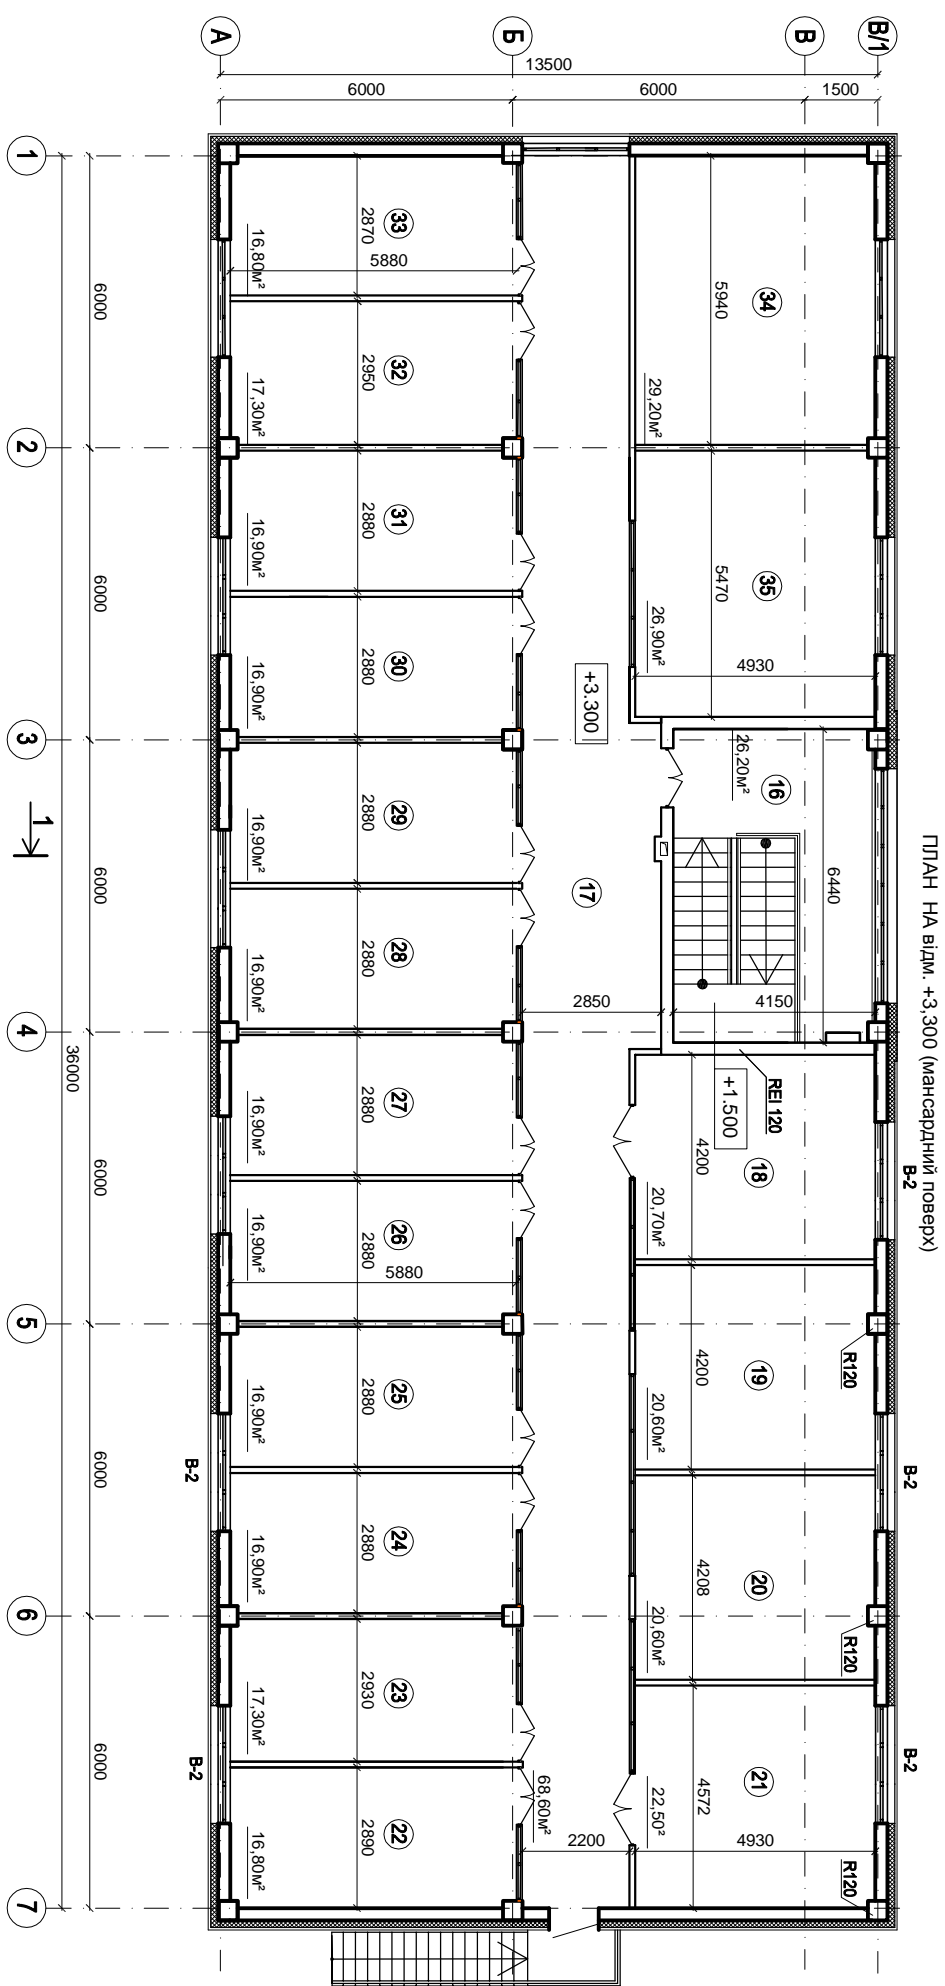

ПЛАН НА ВІДМ. +3.300 (мансардний поверх)

ЕКСПЛІКАЦІЯ ПРИМІЩЕНЬ МАНСАРДНОГО ПОВЕРХУ

№ прим.	Назва	Площа м ²	Тип приміщення по проекту
16	Сходова клітка з холом 2-го поверху	26.20	2
17	Коридор	68.60	2
18	Торговельний павільйон	20.70	2
19	Торговельний павільйон	20.60	2
20	Торговельний павільйон	20.60	2
21	Торговельний павільйон	22.50	2
22	Торговельний павільйон	16.80	2
23	Торговельний павільйон	17.30	2
24	Торговельний павільйон	16.90	2
25	Торговельний павільйон	16.90	2
26	Торговельний павільйон	16.90	2
27	Торговельний павільйон	16.90	2
28	Торговельний павільйон	16.90	2
29	Торговельний павільйон	16.90	2
30	Торговельний павільйон	16.90	2
31	Торговельний павільйон	16.90	2
32	Торговельний павільйон	17.30	2
33	Торговельний павільйон	16.80	2
34	Торговельний павільйон	29.20	2
35	Торговельний павільйон	26.90	2
Загальна площа приміщень по поверху:		438.70	

04-16. АР			
Реконструкція автостанції з добудовою та надбудовою нежитлових приміщень сулутської інфраструкт по вул. В.Стуса, 7 в м. Городок Львівської обл. Будівля №2.			
Зм.	Кілк.	Арх.	№ док.
ГАП	Шульга	Стадія	Архуш
Проектував	Шульга	РП	4
Н.контроль	Янишин		
План на відм. +3.300 (мансардний поверх)		ПРЕМІУМ ПРОЕКТ	
		Формат А-4х3	