


Розріз 1-1 М 1:200

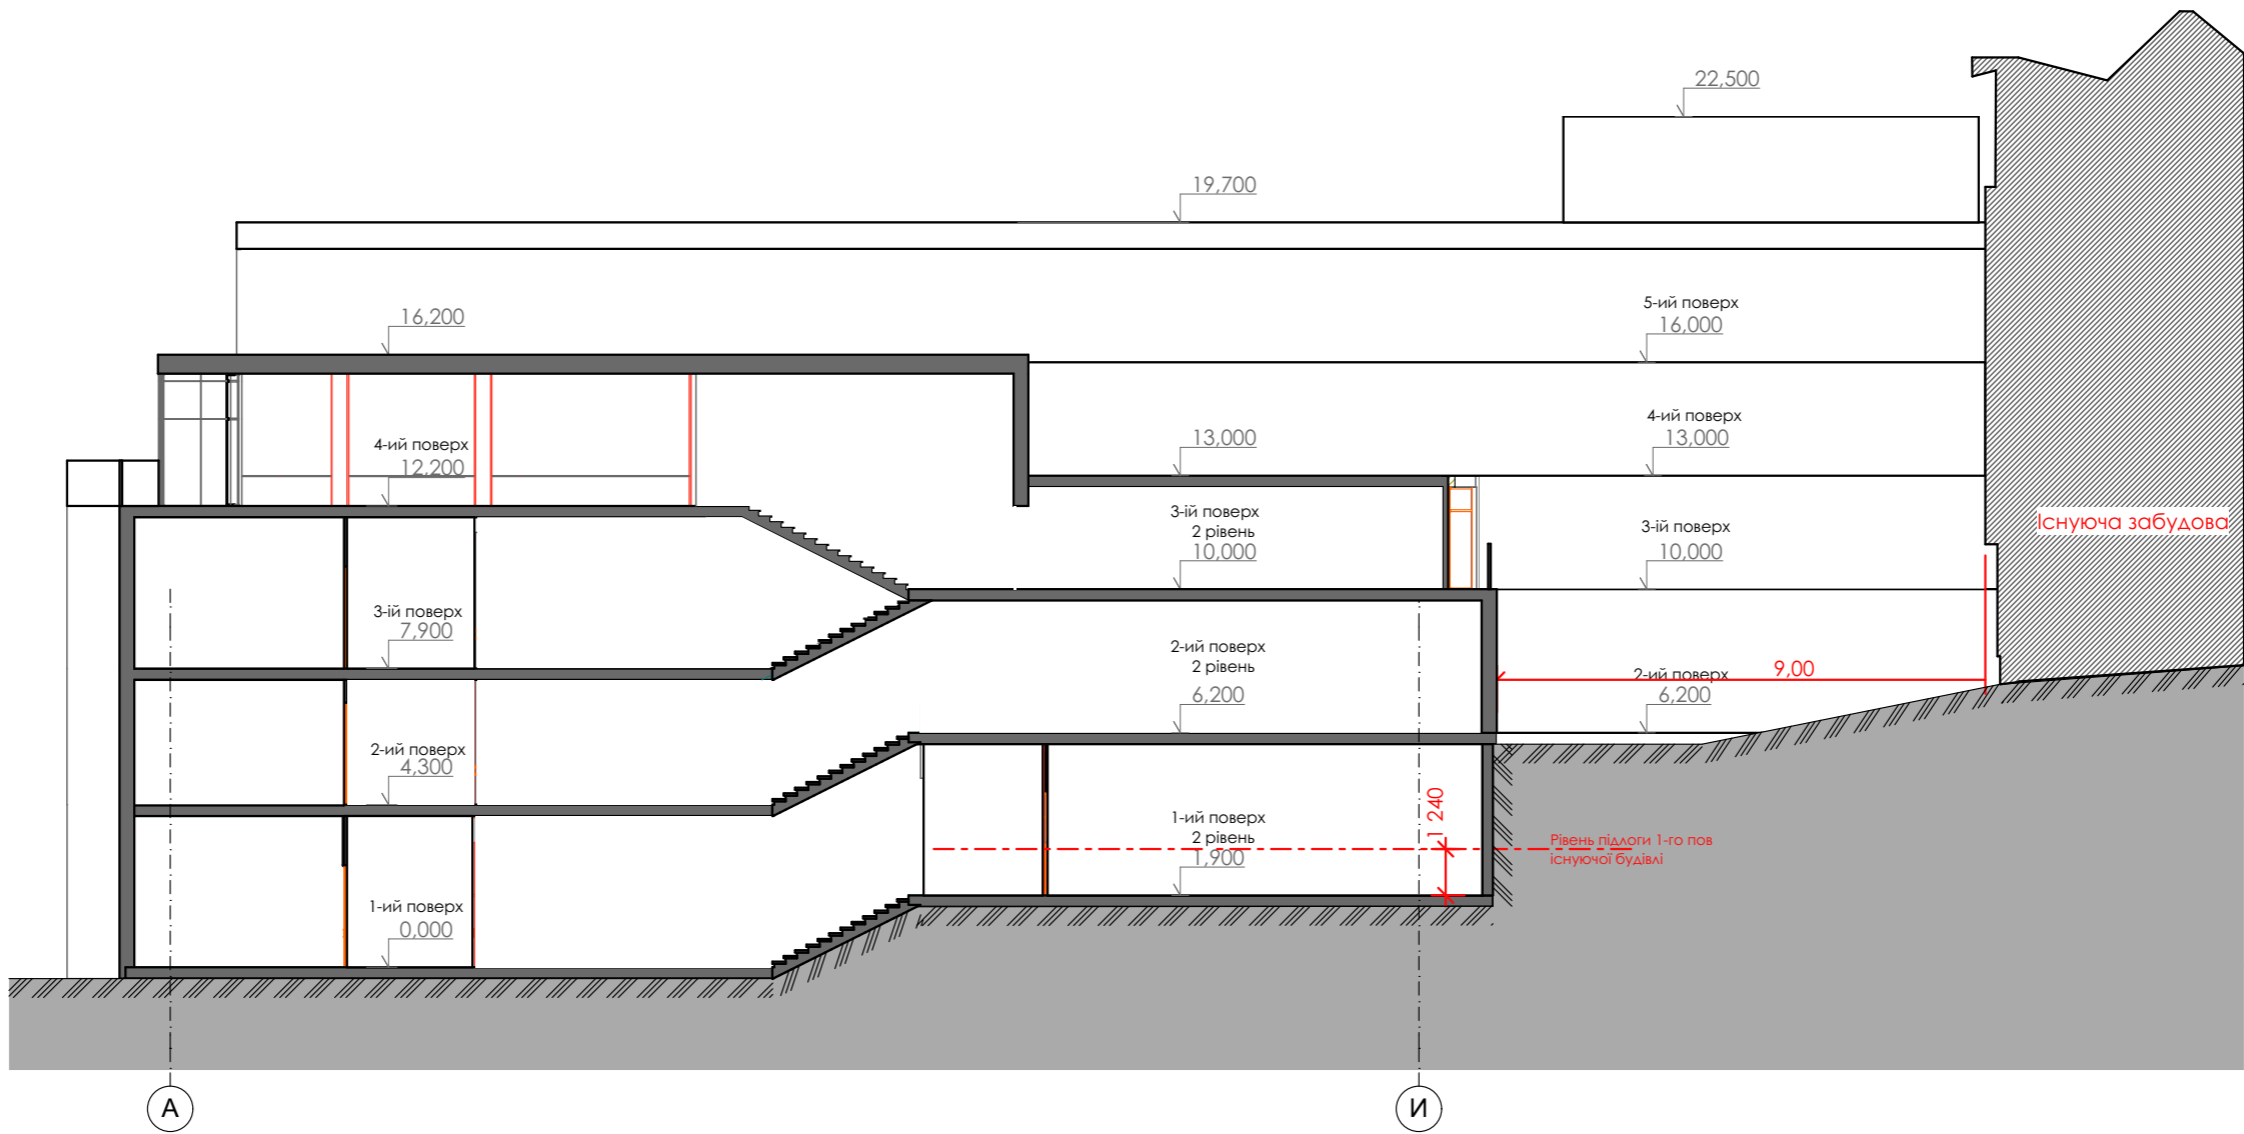

						04/17 - ЕП		
						Реконструкція нежитлової будівлі під заклад громадського харчування, торгівлі та готельного комплексу по бул. Торосевича, 8 у м. Трускавці		
Змін	Кільк	Аркуш	Недок	Підпис	Дата	Готельно-торгівельний комплекс	Стадія	Аркуш
Директор	Кордиш Р.						ЕП	
ГАП	Іванов-Костецький С.					Розріз 1-1 М 1:200	ФОП "Кордиш Р. С."	
Виконав	Нагорнюк М.							
Перевірів	Кордиш Р.							