



План 5 поверху

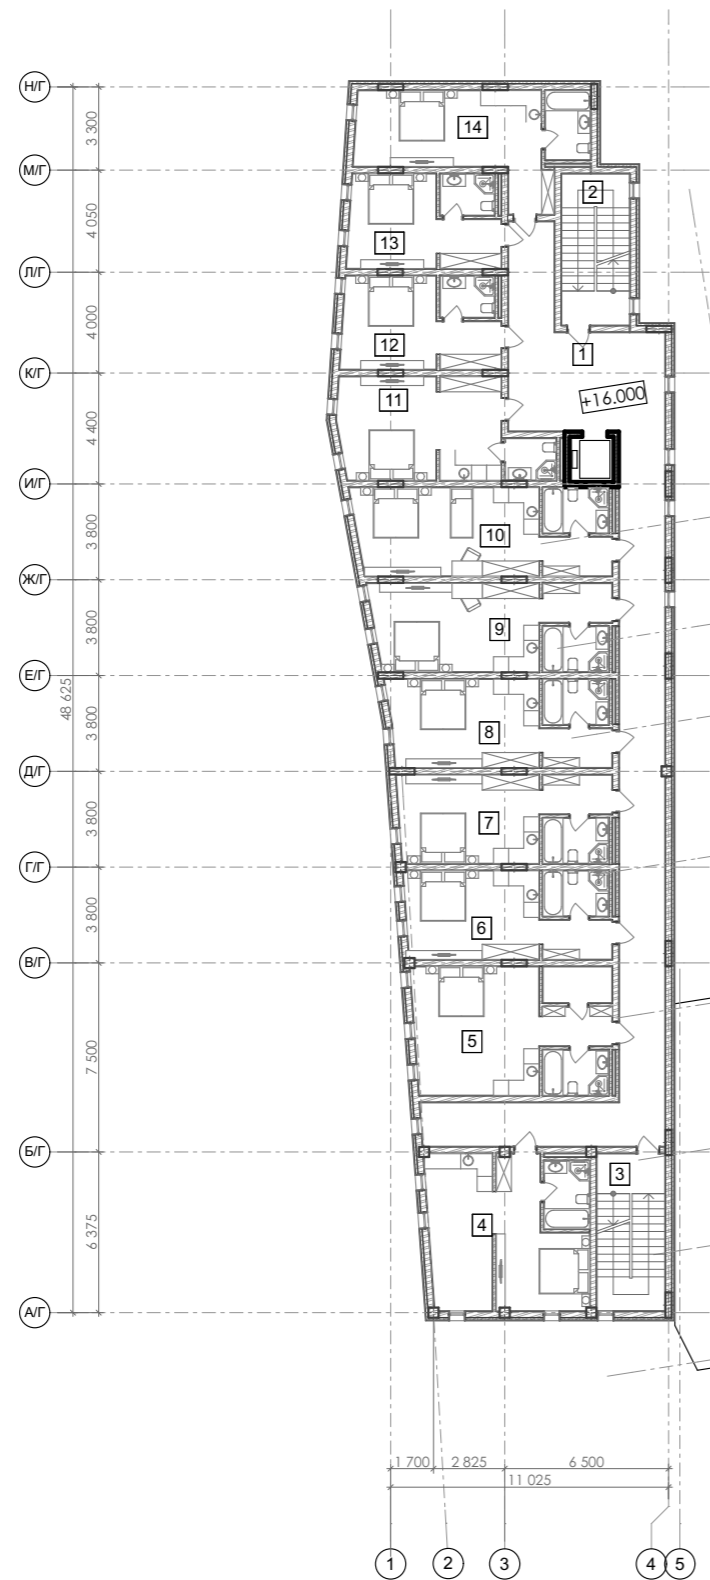

План даху

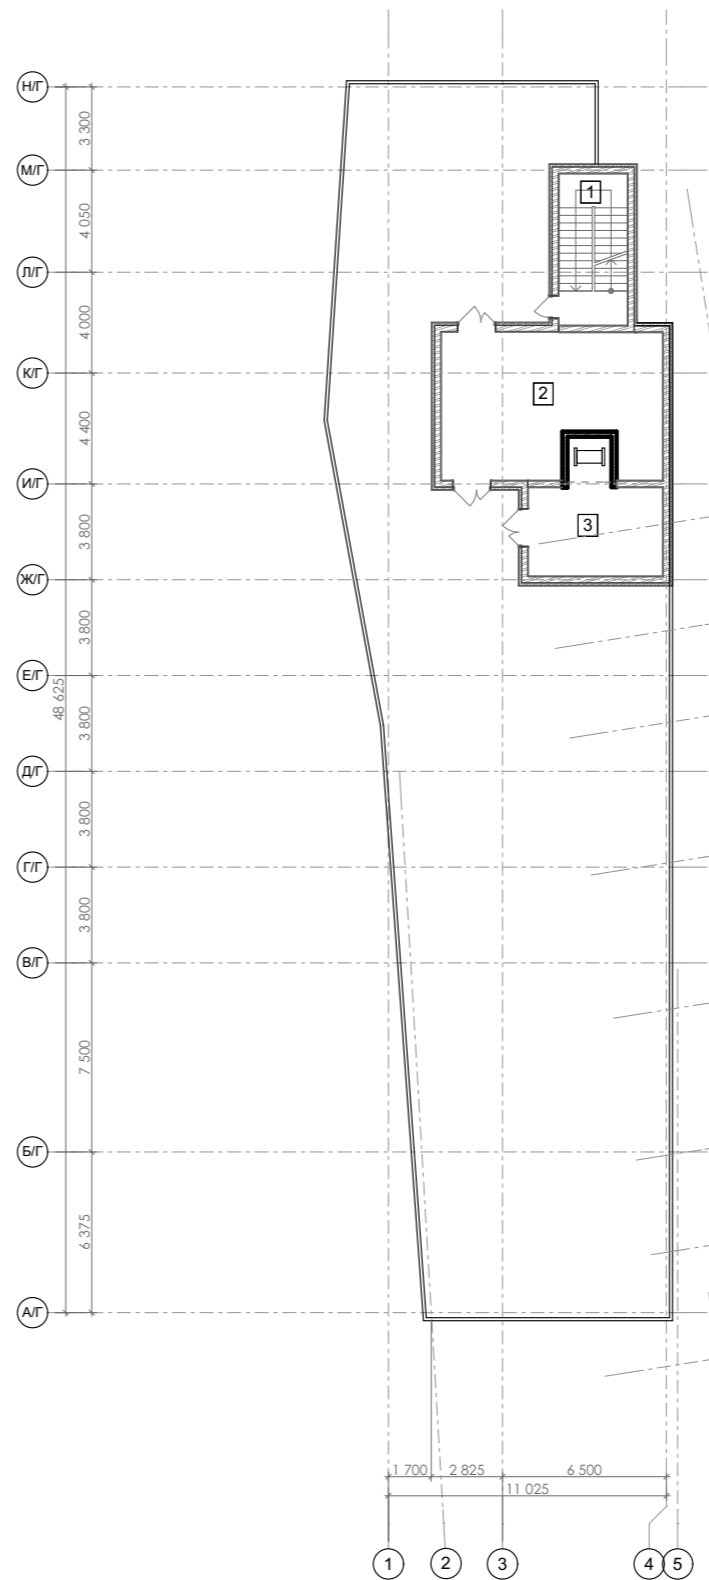

Експлікація 5 поверху		
№	Назва приміщення	Площа
Приміщення готелю		
1	Коридор	97,94
2	Сходовая клітка	16,23
3	Сходовая клітка	16,81
4	Номер готелю	37,84
5	Номер готелю	38,39
6	Номер готелю	27,62
7	Номер готелю	28,53
8	Номер готелю	29,68
9	Номер готелю	31,98
10	Номер готелю	34,43
11	Номер готелю	28,60
12	Номер готелю	22,35
13	Номер готелю	21,65
14	Номер готелю	30,24
		462,29 м²

Експлікація даху		
№	Назва приміщення	Площа
Приміщення загального користування		
1	Сходовая клітка	16,23
2	Котельня	47,39
3	Машинне відділ. ліфта	22,24
		85,86 м²

						04/17 - ЕП			
						Реконструкція нежитлової будівлі під заклад громадського харчування, торгівлі та готельного комплексу по бул. Торосевича, 8 у м. Трускавці			
Змін	Кільк	Аркуш	Недок	Підпис	Дата	Готельно-торгівельний комплекс	Стадія	Аркуш	Аркушів
Директор	Кордиш Р.						ЕП		
ГАП	Іванов-Костецкий С.								
Виконав	Нагорнюк М.								
Перевірів	Кордиш Р.					ФОП "Кордиш Р. С."			