


План 1-го поверху на відм. ± 0,000 М 1:150

План 1-го пов. на відм. 0,000 М 1:100

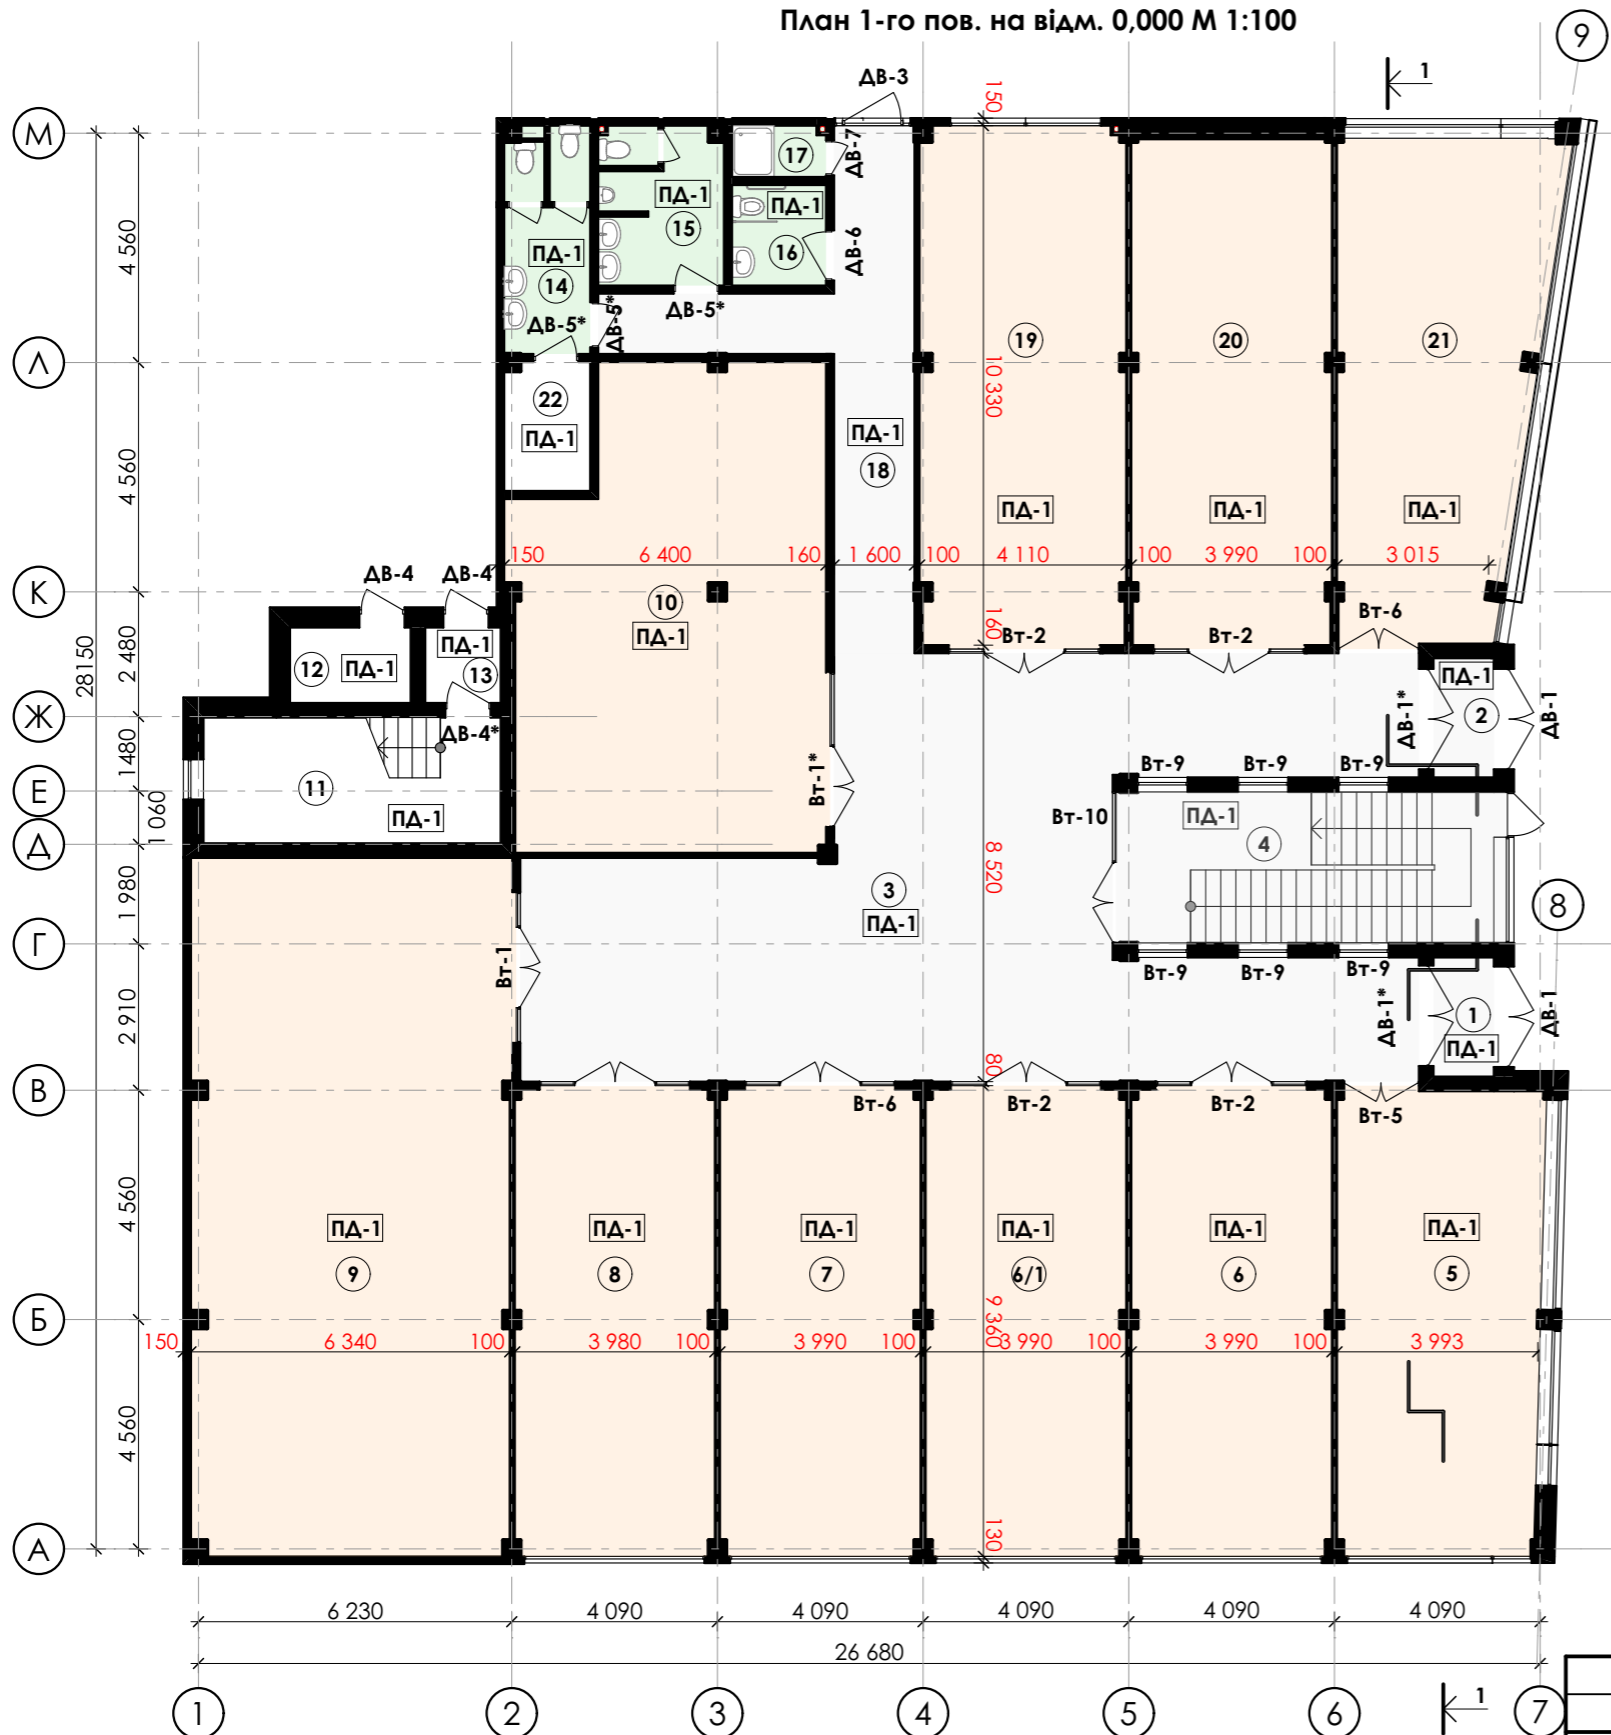

Експлікація приміщень			
№ п/п	Найменування	Площа, м ²	Примітки
1	Тамбур	2,84 м ²	
2	Тамбур	2,84 м ²	
3	Хол	104,97 м ²	
4	Сходова клітка	23,19 м ²	
5	Торгівельне приміщення	37,45 м ²	
6	Торгівельне приміщення	37,07 м ²	
6/1	Торгівельне приміщення	37,07 м ²	
7	Торгівельне приміщення	37,07 м ²	
8	Торгівельне приміщення	36,95 м ²	
9	Торгівельне приміщення	88,08 м ²	
10	Торгівельне приміщення	56,26 м ²	
11	Евакуаційна сходовая клітка	14,78 м ²	
12	Технічне приміщення	3,6 м ²	
13	Тамбур	2,25 м ²	
14	Жіночий санвузол	7,32 м ²	
15	Чоловічий санвузол	7,53 м ²	
16	Санвузол для інвалідів	3,74 м ²	
17	Приміщення для інвентаря	1,91 м ²	
18	Коридор	22,41 м ²	
19	Торгівельне приміщення	42,25 м ²	
20	Торгівельне приміщення	40,15 м ²	
21	Торгівельне приміщення	38,99 м ²	
22	Приміщення насосної станції	4,33 м ²	
Заг. площа торгівельних приміщень на поверсі		451,33 м²	
Заг. площа допоміжних приміщень на поверсі		201,66 м²	
Заг. площа приміщень на поверсі		652,99 м²	

Примітки:

- Загальний перелік робочих креслень див арк. 1
- За умовну відмітку ±0,000 прийнято рівень чистої пілоги другого поверху, що відповідає абсолютній відм. 500,45
- Даний аркуш читати разом з арк. 5-11; 16-17;

						18/12.17-МР			
						Торговий центр по вул. Золота Баня 7 у смт. Східниця, м. Борислав, Львівської області			
Змін.	Кільк.	Арк.	№Док	Підпис	Дата	Торговий центр	Стадія	Аркуш	Аркушів
Директор		Кордиш Р.		<i>[Signature]</i>			МР	3	10
ГАП		Іванов-Костецький С.		<i>[Signature]</i>					
Виконав		Леськів А.		<i>[Signature]</i>					
Виконав		Качор Н.		<i>[Signature]</i>					
Перевірю		Кордиш Р.		<i>[Signature]</i>		План 1-го поверху на відм. 0,000 М 1:150	Проектне бюро Олександра Савельєва "Майстерня Комфорту"		